


Mehrfamilienhaus Hofwies, Lütisburg - Dachgeschoss - Wohnung 301

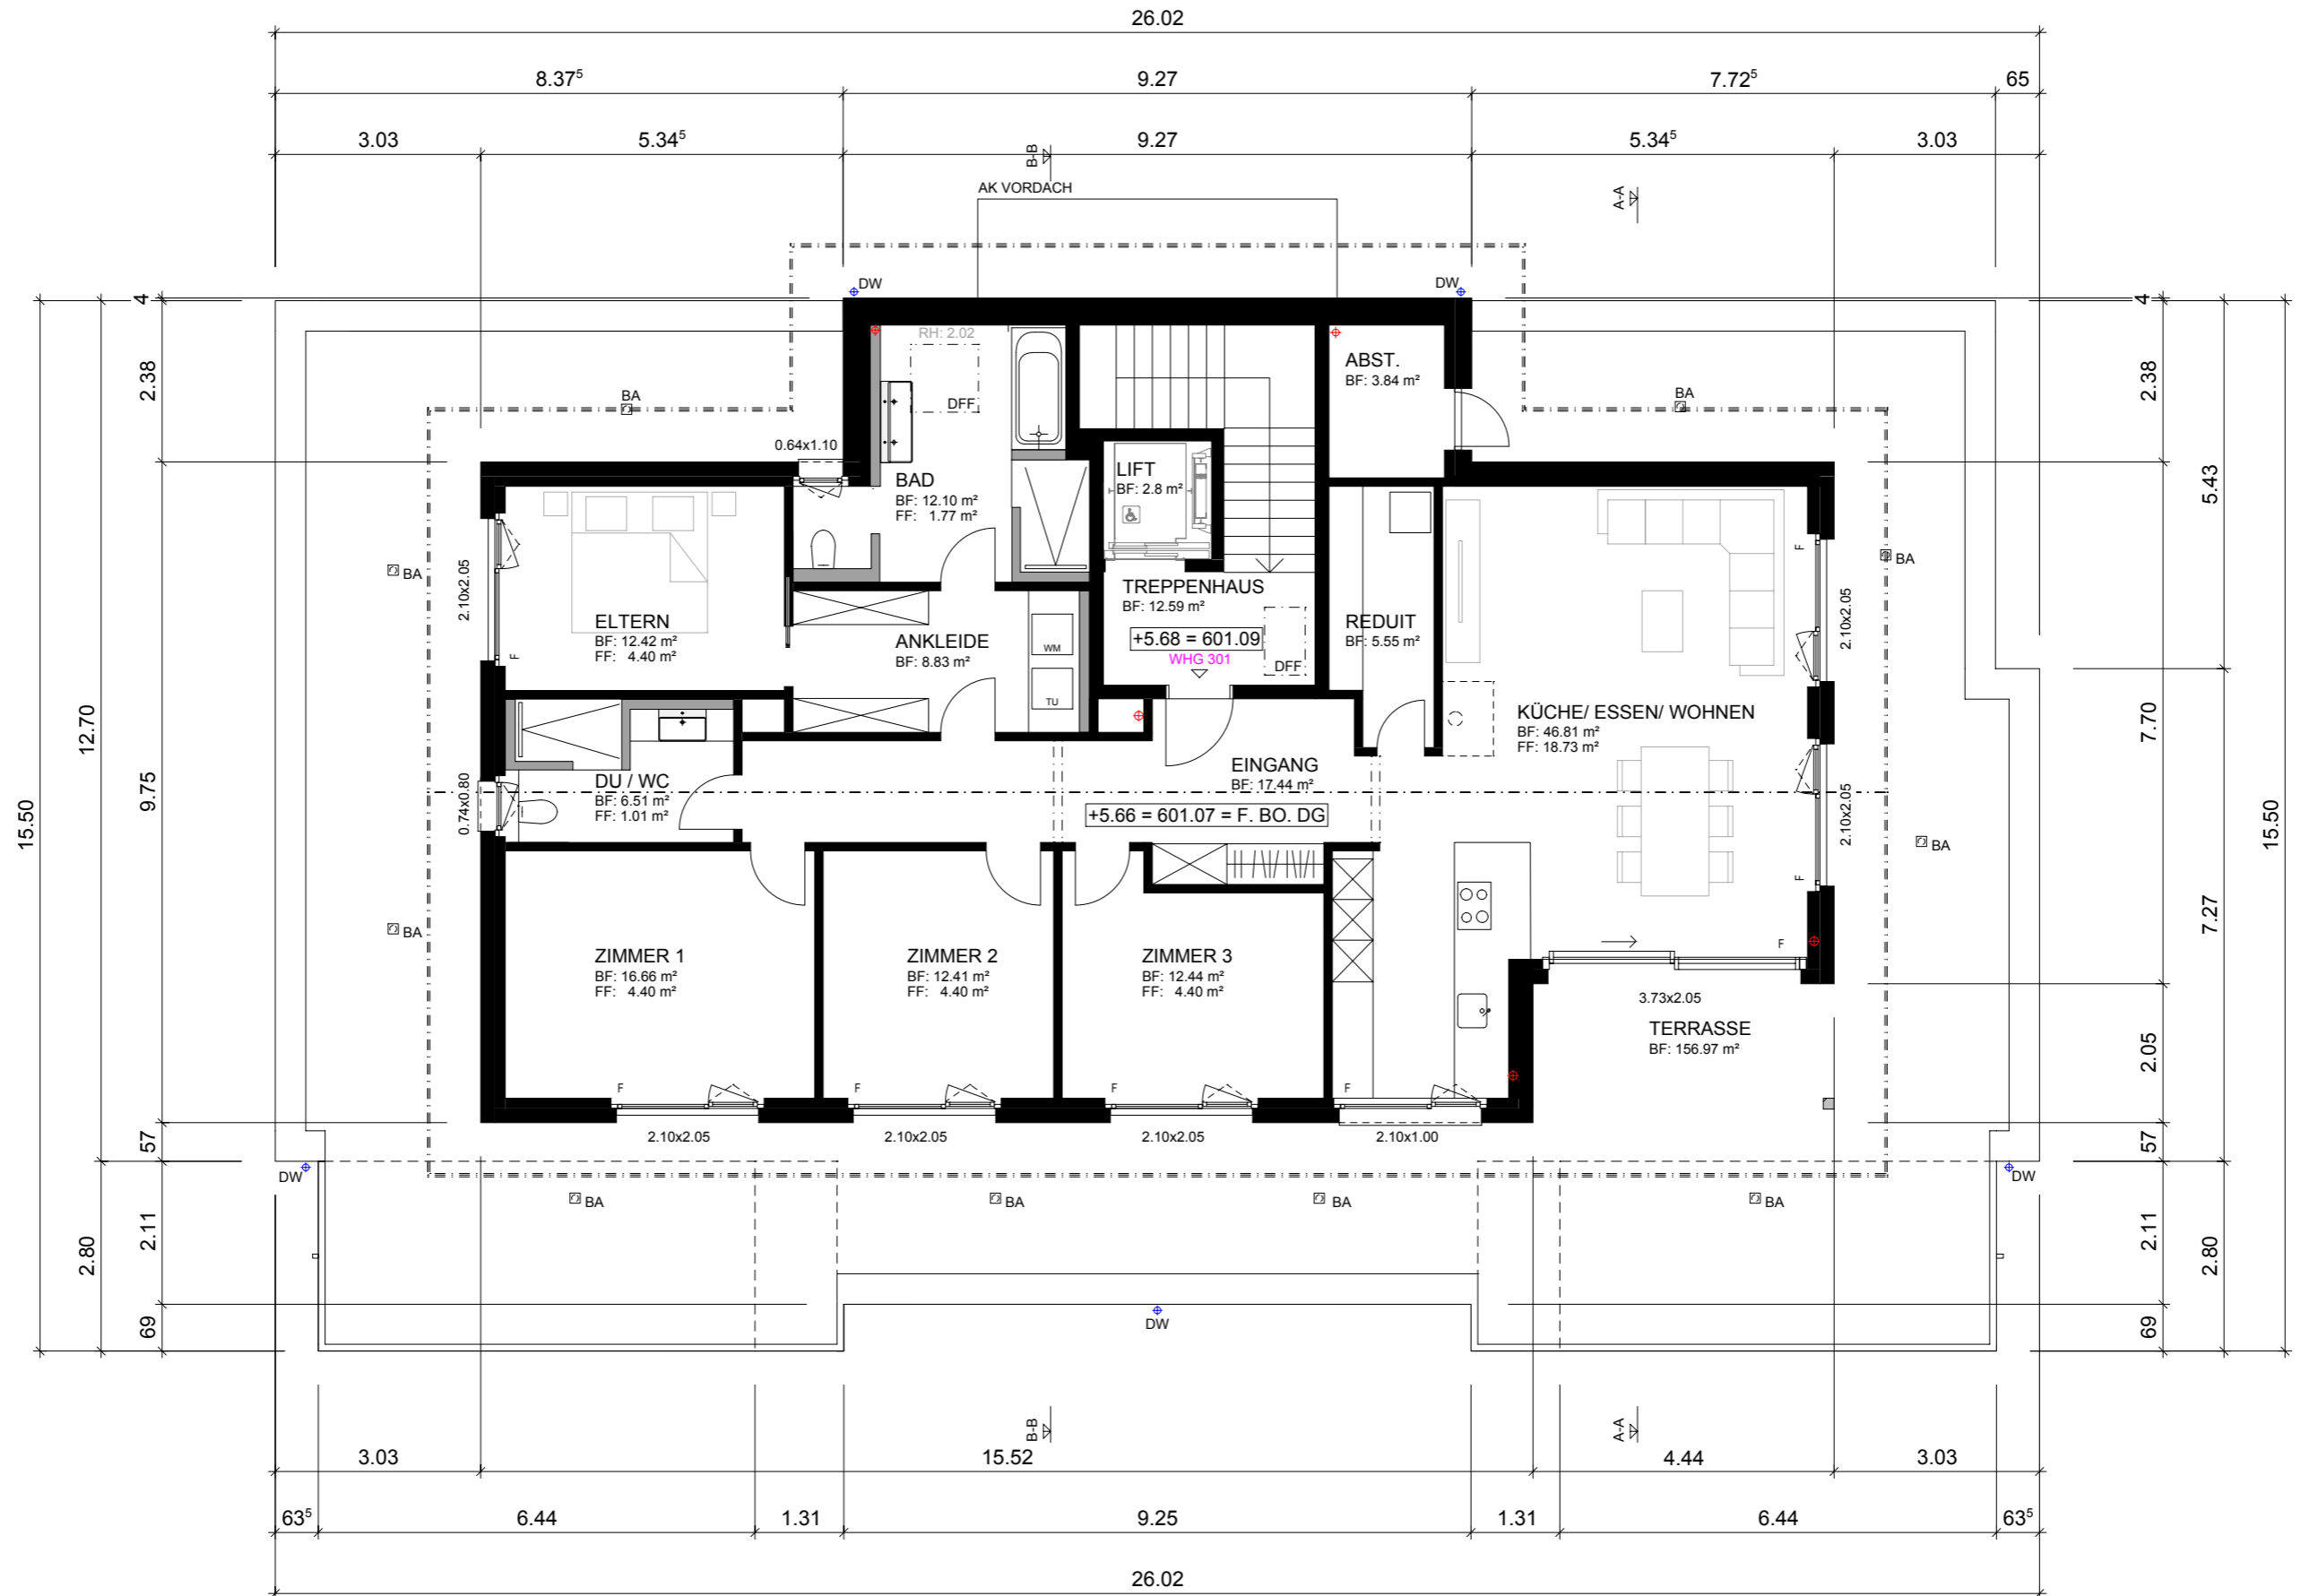

DACHGESCHOSS